

ΕΦΗΜΕΡΙΣ ΤΗΣ ΚΥΒΕΡΝΗΣΕΩΣ
ΤΗΣ ΕΛΛΗΝΙΚΗΣ ΔΗΜΟΚΡΑΤΙΑΣ

ΕΝ ΑΘΗΝΑΙΣ ΤΗ 13 ΑΥΓΟΥΣΤΟΥ 1981 | ΤΕΥΧΟΣ ΤΕΤΑΡΤΟΝ | ΑΡΙΘΜΟΣ ΦΥΛΛΟΥ 423

ΠΕΡΙΕΧΟΜΕΝΑ

ΑΠΑΛΛΟΤΡΙΩΣΕΙΣ

ΑΠΟΦΑΣΕΙΣ

Ἀριθ. ΑΞ 223 (1)

Περὶ κηρύξεως ὡς ἀναδασωτέας ἐκτάσεως (4,475) στρεμμάτων, στὴ θέση Δάρδιζα τῆς Κοινότητας Ἑρμιόνης, τοῦ Νομοῦ Ἀργολίδος.

Ο ΝΟΜΑΡΧΗΣ ΑΡΓΟΛΙΔΟΣ

Ἔχοντας ὑπόψη:

1. Τὶς περὶ διοικητικῆς ἀποκεντρώσεως διατάξεις.
2. Τὶς διατάξεις τοῦ Ν. 998/1979 «περὶ προστασίας τῶν δασῶν καὶ τῶν δασικῶν ἐν γένει ἐκτάσεων τῆς Χώρας» καὶ συγκεκριμένα:

α) τοῦ ἄρθρου 41 παρ. 1.
β) τοῦ ἄρθρου 38 παρ. 1.

3. Τὶς δ/γὲς τοῦ Ὑπουργείου Γεωργίας: α) 160417/1180/8.7.80 β) 182447/3049/24.9.80.
4. Τὴν Κ.1771 πδ/1981 πρόταση τοῦ Δασαρχείου Κρανιδίου περὶ κηρύξεως ἀναδασωτέας, τῆς ἀναφερομένης στὸ θέμα ἐκτάσεως, ἀποφασίζουμε:

Κηρύσσουμε ἀναδασωτέα, μὲ σκοπὸ τὴν προστασία γιὰ τὴν ἐπαναδημιουργία τῆς δασικῆς βλαστήσεως ποὺ καταστράφηκε παράνομα τὴ Δημόσια δασικὴ ἔκταση ποὺ καλυπτόταν μὲ ἀείφυλλα-πλατύφυλλα (ἀρκενθο, ἀγριελιὲς κ.λ.π.) (4,475) στρεμμάτων ποὺ βρίσκεται στὴ θέση Δάρδιζα τῆς Κοινότητας Ἑρμιόνης καὶ προσδιορίζεται ἀπὸ τὰ στοιχεῖα περιμέτρου 1, 2, 3, 4, 5, 6, 7, 8, 1 ὅπως φαίνονται στὸ συνημμένο διάγραμμα, τὸ ὁποῖο ἀποτελεῖ ἀναπόσπαστο μέρος τῆς ἀποφάσεως αὐτῆς καὶ ἔχει ὅρια:

Ἀνατολικά: Ἰδιοκτησία Ἀντωνίου Παναγ. Κίκινα.
Δυτικά: Δημόσια δασικὴ ἔκταση ἀειφύλλων πλατυφύλλων.
Βόρεια: Δημόσια δασικὴ ἔκταση ἀειφύλλων πλατυφύλλων.
Νότια: Δημόσια δασικὴ ἔκταση ἀειφύλλων πλατυφύλλων.

Ἡ ἀπόφαση αὐτὴ νὰ δημοσιευθεῖ στὴν Ἐφημερίδα τῆς Κυβερνήσεως.

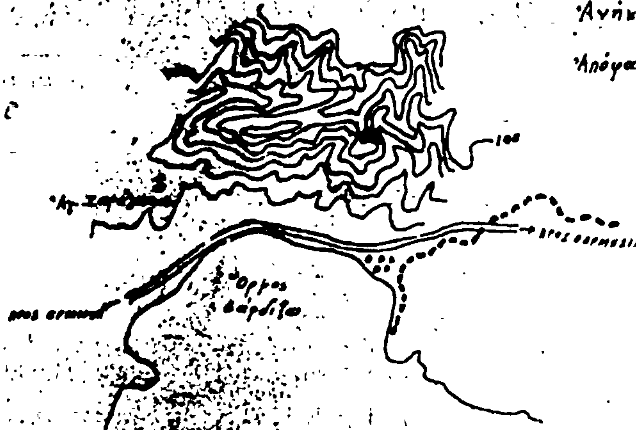
Ναύπλιο, 14 Μαΐου 1981

Ὁ Νομάρχης
ΘΑΝΟΣ ΧΑΜΠΙΠΗΣ

Διάγραμμα Αναδασωτέας Έκτάσεως.
στη θέση Βάρδιζα περιφερείας Κοινότητος Ερμιόνης.

ΚΛΙΜΑΚΑ 1:40.000

Ανήκει στην Α.Σ. 225/14-5-1981
Απόφαση του κ. Νομάρχου Αργολίδος



ΚΛΙΜΑΚΑ 1:2000



ΥΠΟΜΝΗΜΑ.

Ασφαλτόδρομος
Αναδασωτέα Έκταση.
Σιδηροδρομική Γραμμή.

E 1,2,3,4,5,6,7,8,1 = 4.475,60 m²

Κρανίδι 19. 2. 1981
Ο Συντάξας

ΙΩΑΝΝΗΣ Ζ. ΤΟΥΡΗΣ
ΤΕΧΝΟΛΟΓΟΣ ΔΑΣΟΠΟΝΙΑΣ

ΕΘ-ΘΗ
Κρανίδι 20.2.1981
Ο Δασάρχης



Β. ΚΑΠΙΝΑΣ
ΔΑΣΟΛΟΓΟΣ

ΕΘ-ΘΗ
Ναύπλιο 14-5-1981
Ο Διευθυντής Δασών.

Στυλιανός Ψύλλας
Δασολόγος με 2ο βαθμό

ΕΘ-ΘΗ
Ναύπλιο 14-5-1981
Ο Νομάρχης

ΘΑΝΟΣ ΧΑΜΠΙΠΗΣ

Ακριβές Αντίγραφο
Ναύπλιο 14-5-1981
Διεύθυνση Δασών Αργολίδος



Χαρίτος Νικ. Λέντζος
Δασονόμος με 4ο βαθμό

Ἀριθ. 6985/Β-32 (2)

Περὶ ἐπικυρώσεως ἐκθέσεως ἐπιτροπῆς καθορισμοῦ τῶν ὁρίων αἰγιαλοῦ καὶ παραλίας στὴ θέση μεταξὺ Κοινότητας Ψαθοπύργου καὶ οἰκισμοῦ Ροδινῆς.

Ο ΝΟΜΑΡΧΗΣ ΑΧΑΪΑΣ

Ἔχοντας ὑπόψη:

1. Τὶς διατάξεις τοῦ Νόμου 3200/55 «περὶ Διοικητικῆς ἀποκεντρώσεως» ὅπως ἐτροποποιήθηκαν καὶ συμπληρώθηκαν μεταγενέστερα.

2. Τὶς διατάξεις τοῦ ἄρθρου 6 τοῦ Α.Ν. 2344/40 «περὶ αἰγιαλοῦ καὶ παραλίας» ὅπως τροποποιήθηκαν καὶ συμπληρώθηκαν μὲ τὶς διατάξεις τοῦ Α.Ν. 263/68 καὶ τοῦ ἄρθρου 74 Π.Δ. 636/77 (ΦΕΚ 209/77 τ. Α').

3. Τὸ ὑπ' ἀριθ. 187.2/149/17.3.1981 ἔγγραφο τοῦ Γεν. Ἐπιτελείου Ναυτικοῦ μὲ τὸ ὁποῖο ἐκφράζει τὴ σύμφωνο γνώμη του.

4. Τὴν ἀπὸ 23.1.81 ἔκθεση τῆς ἐπιτροπῆς τοῦ ἄρθρου 5 Α.Ν. 263/68 ὅπως ἀντικατεστάθηκε μὲ τὸ ἄρθρο 74 τοῦ Π.Δ. 636/77 καθὼς καὶ τὸ τοπογραφικὸ διάγραμμα μὲ κλίμακα 1:500 στὸ ὁποῖο φαίνεται ἡ ὁριογραμμὴ τοῦ αἰγιαλοῦ καὶ τῆς παραλίας στὴ θέση μεταξὺ Κοινότητας Ψαθοπύργου καὶ οἰκισμοῦ Ροδινῆς ποὺ συντάχθηκε τὴν 21.8.1980 ἀπὸ τὸν ἰδιώτη Πολιτικὸ Μηχανικὸ Μιχαὴλ Παπαδάκη καὶ θεωρήθηκε τὴν 5.1.81 ἀπὸ τὸν Δ/ντὴ Τεχνικῶν Ὑπηρεσιῶν Τηλέμαχο Ὀρφανουδάκη μὲ 2ο βαθμὸ μὲ τὴν ὁποία ἔκθεση ἡ ἐπιτροπὴ καθορίζει ἐπὶ τοῦ διαγράμματος μὲ ἐρυθρὰ συνεχὴ γραμμὴ τὴν ὁριογραμμὴ τοῦ αἰγιαλοῦ καὶ μὲ κίτρινη συνεχῆ γραμμὴ τὴν ὁριογραμμὴ τῆς παραλίας στὴν ἀναφερόμενη στὸ θέμα τοποθεσία, ἀποφασίζουμε:

Ἐπικυρώνουμε τὴν ἀπὸ 23.1.1981 ἔκθεση τῆς ἐπιτροπῆς καθορισμοῦ τῶν ὁρίων τοῦ αἰγιαλοῦ καὶ τῆς παραλίας ποὺ προβλέπεται ἀπὸ τὸ ἄρθρο 5 τοῦ Α.Ν. 263/68 ὅπως τοῦτο ἀντικαταστάθηκε καὶ συμπληρώθηκε μὲ τὶς διατάξεις τοῦ ἄρθρου 74 τοῦ Π.Δ. 636/77 ὅπως καὶ τὸ τοπογραφικὸ διάγραμμα ποὺ συντάχθηκε τὴν 21.8.1980 καὶ θεωρήθηκε τὴν 5.1.1981 καὶ στὸ ὁποῖο καθορίζονται μὲ ἐρυθρὰ συνεχὴ γραμμὴ ἡ ὁριογραμμὴ τοῦ αἰγιαλοῦ καὶ μὲ κίτρινη συνεχὴ γραμμὴ ἡ ὁριογραμμὴ τῆς παραλίας.

Τόσο ἡ παροῦσα, ὅσο καὶ ἡ ἀπὸ 23.1.1981 ἔκθεση τῆς ἐπιτροπῆς καθὼς καὶ τὸ τοπογραφικὸ διάγραμμα ποὺ συνοδεύει τὴν ἔκθεση νὰ δημοσιευθοῦν στὴν Ἐφημερίδα τῆς Κυβερνήσεως.

Πάτραι, 20 Μαΐου 1981

Ὁ Νομάρχης
ΝΙΚ. ΧΑΝΟΣ

ΕΚΘΕΣΗ

Τῆς Ἐπιτροπῆς καθορισμοῦ τῶν ὁρίων αἰγιαλοῦ καὶ παραλίας μεταξὺ Κοινότητος Ψαθοπύργου καὶ Οἰκισμοῦ Ροδινῆς μπροστὰ ἀπὸ τὴν ἰδιοκτησία τῶν Ι. Βαλλῆ - Μ. Παπαδάκη - Τ. Παπαδάκη γιὰ πρώτη φορά.

Στὸ Αἴγιο σήμερα τὴν 23η Ἰανουαρίου 1981 ἡ Ἐπιτροπὴ Καθορισμοῦ ὁρίων αἰγιαλοῦ καὶ παραλίας περιφερείας Οἰκονομικῆς Ἐφορίας Αἰγίου, ἀποτελουμένη σύμφωνα μὲ τὴ διάταξη τῆς παραγράφου 2 τοῦ Α.Ν. 263/68 ἀπὸ τούς:

1) Νικόλαο Βλάχο, Ἐφοριακὸ Τμηματάρχη ὡς ἀναπληρωτὴ τοῦ Οἰκονομικοῦ Ἐφόρου Αἰγίου.

2) Ἰωάννη Καραχάλιο, Ἀρχικελευστή, ὡς νόμιμο ἀναπληρωτὴ τοῦ Λιμενάρχου Αἰγίου,

3) Ἠλία Κόλλια, Τοπογράφο Μηχανικό, ὡς ἀναπληρωτὴ Δ/ντοῦ Δ/νσεως Τεχνικῶν Ὑπηρεσιῶν Νομοῦ Ἀχαΐας, συνελθοῦσα στὸ Κατάστημα τῆς Οἰκονομικῆς Ἐφορίας Αἰγίου καὶ ἔχουσα ὑπόψη:

1) Τὸ ὑπ' ἀριθ. Η. 21561/5.1.1981 ἔγγραφο τῆς Διευθύνσεως Τεχνικῶν Ὑπηρεσιῶν Νομ. Ἀχαΐας περὶ συγκροτήσεως τῆς ἁρμοδίας Ἐπιτροπῆς καθορισμοῦ τῶν ὁρίων αἰγιαλοῦ καὶ παραλίας στὴν ἀνωτέρω περιοχή.

2. Τὸ ἀπὸ 21.8.80 τοπογραφικὸ καὶ ὑψομετρικὸ διάγραμμα τοῦ Πολιτικοῦ Μηχανικοῦ Μιχαὴλ Παπαδάκη ποὺ θεωρήθηκε τὴν 5.1.81 ἀπὸ τὸν Δ/ντὴ τῶν Τεχνικῶν Ὑπηρεσιῶν Νομ. Ἀχαΐας, ὑπὸ κλίμακα 1:500.

3. Τὶς διατάξεις τοῦ Α.Ν. 1540/38 καὶ τὸ Ν. 719/77 καθὼς καὶ τὶς ὑπ' ἀριθ. 64/59 καὶ 630/64 γνωμοδοτήσεις τοῦ Νομικοῦ Συμβουλίου τοῦ Κράτους.

4. Τὰ στοιχεῖα ποὺ προέκυψαν κατὰ τὴ διενεργηθεῖσα τὴν 23.1.81 ἀπὸ τὴν Ἐπιτροπὴ αὐτοψία.

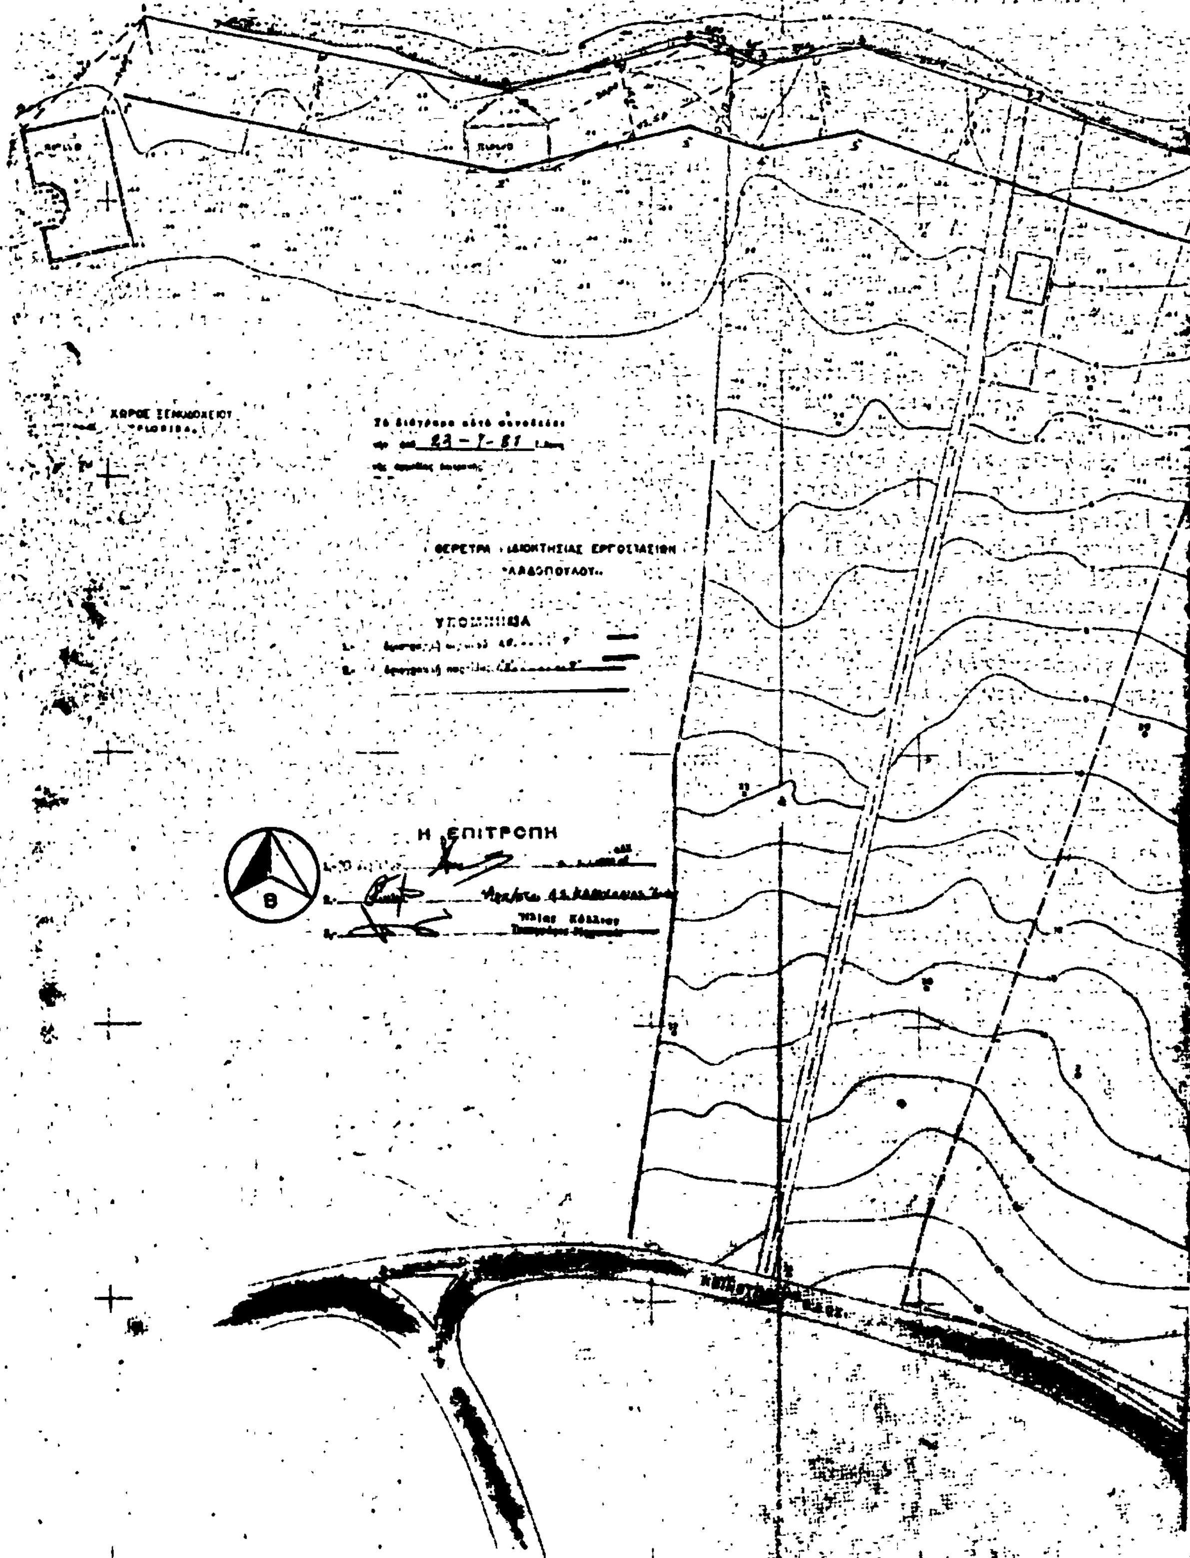
5. Τὸ πλῆθος τῶν κορυφῶν τῆς ὁριογραμμῆς τοῦ αἰγιαλοῦ ἀρχομένων ἀπὸ τὸ 1 ἕως τὸ 9 καὶ τῆς ὁριογραμμῆς τῆς παραλίας ἀπὸ τὸ 1' ἕως τὸ 9', ὁ τρόπος τῆς ἐξασφαλίσεως τῶν κορυφῶν ὅπως στὸ συνημμένο διάγραμμα, ἀποφασίζει:

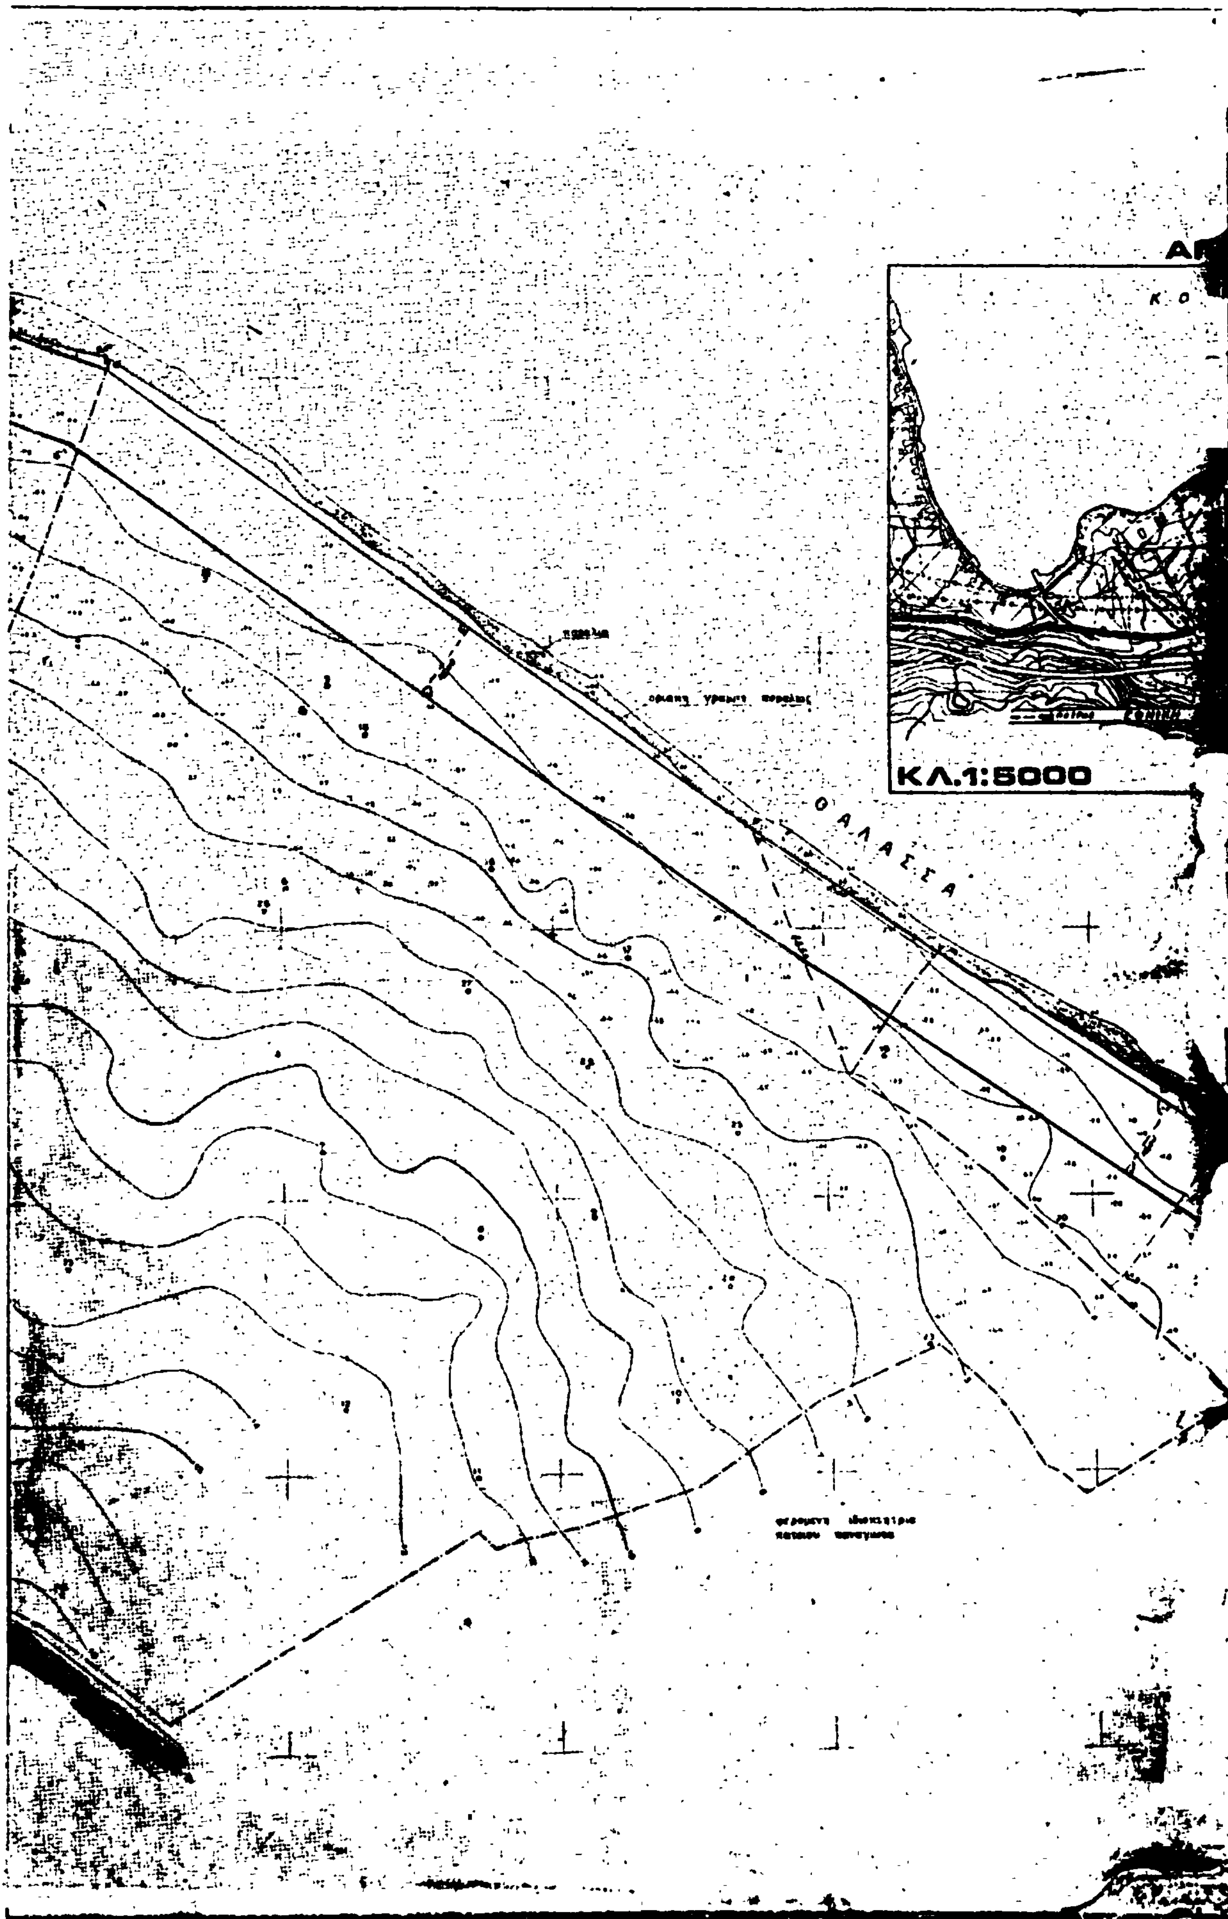
Καθορίζει ἐπὶ τοῦ ἀνωτέρω διαγράμματος:

α) Διὰ συνεχοῦς ἐρυθρᾶς γραμμῆς τὴν ὁριογραμμὴ τοῦ αἰγιαλοῦ.

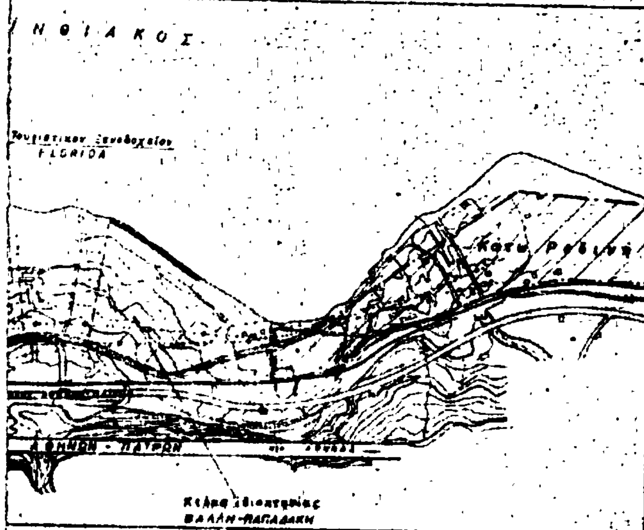
β) Διὰ συνεχοῦς κιτρίνης γραμμῆς τὴν ὁριογραμμὴ τῆς παραλίας.

Ἡ Ἐπιτροπὴ
ΝΙΚ. ΒΛΑΧΟΣ, ΙΩΑΝ. ΚΑΡΑΧΑΛΙΟΣ, ΗΛ. ΚΟΛΛΙΑΣ


23 - 7 - 81
Η ΕΠΙΤΡΟΠΗ
Β


Θ Α Λ Α Σ Σ Α
ΚΛ.1:5000

ΣΠΑΣΜΑ ΧΑΡΤΟΥ



ΝΟΜΑΡΧΙΑ ΑΧΑΙΑΣ

ΤΟΠΟΓΡΑΦΙΚΟΝ ΔΙΑΓΡΑΜΜΑ

ΔΙΑ ΤΟΝ ΚΑΘΟΡΙΣΜΟΝ ΟΡΙΩΝ ΘΑΛΑΣΣΙΑΣ ΠΕΡΙΟΧΗΣ ΜΕΤΑΞΥ ΚΟΙΝΟΤΗΤΟΣ ΨΑΘΟΠΥΡΓΟΥ ΚΑΙ ΟΙΚΙΣΜΟΥ ΡΟΔΙΝΗΣ.

ΚΛΙΜΑΞ 1:500

21-8-83



ΠΟΛΕΟΔΟΜΙΑ

ΑΠΟΦΑΣΕΙΣ

Αριθ. ΠΕ 1110 (3)

Περὶ διορθώσεως ἀσυμφωνίας, ὑφισταμένης μεταξὺ τοῦ ἐγκεκριμένου σχεδίου πόλεως καὶ τῆς ἐπὶ τόπου ἐφαρμογῆς αὐτοῦ στὰ πρόσωπα τῶν Ο.Τ. 168, 170, 171, 172 ἐπὶ τῆς ὁδοῦ 13ης Ὀκτωβρίου, Ν. Γρεβενῶν.

Ο ΝΟΜΑΡΧΗΣ ΓΡΕΒΕΝΩΝ

Ἔχοντας ὑπόψη:

1) Τὶς διατάξεις τοῦ ἀπὸ 17.7.1923 Ν.Δ. «περὶ σχεδίων πόλεων, κωμῶν κλπ.».

2) Τὸ Διάταγμα τῆς 18.10.1925 «περὶ τρόπου διορθώσεως ἀσυμφωνιῶν ὑφισταμένων μεταξὺ τοῦ ἐγκεκριμένου σχεδίου καὶ τοῦ ἐπὶ τοῦ ἐδάφους ἐφαρμοσθέντος τοιούτου».

3) Τὸ Ν. 3200/1955 «περὶ διοικητικῆς ἀποκεντρώσεως» καὶ τοῦ ἀπὸ 28.6.1955 περὶ ἐξαιρέσεως καὶ τῆς ἁρμοδιότητος τῶν Νομαρχῶν, ἀντικειμένων τινῶν ἁρμοδιότητος τοῦ Ὑπουργοῦ Δημοσίων Ἔργων.

4) Τὸ ἀπὸ 20.1.1968 Β.Δ. (ΦΕΚ 40/28.6.68) «περὶ ὅρων δομήσεως πόλεως Γρεβενῶν».

5) Τὸν Α.Ν. 314/1968 «περὶ παροχῆς εἰς τὸν Ὑπουργὸν Βορ. Ἑλλάδος καὶ τοὺς Νομάρχας ἁρμοδιότητος γιὰ θέματα ἐγκρίσεως, ἐπεκτάσεως καὶ τροποποιήσεως σχεδίου πόλεως καὶ κωμῶν», ὅπως τροποποιήθηκε καὶ συμπληρώθηκε μὲ τὸ ὑπ' ἀριθ. 1018/71 Ν.Δ.

6) Τὸ Ν.Δ. 532/70 «περὶ συμπληρώσεως διατάξεων περὶ διοικητικῆς ἀποκεντρώσεως» καὶ τὸ ἐκτελεστικὸ αὐτοῦ 712/1970 Β.Δ. «περὶ καθορισμοῦ τῶν διατηρουμένων ὑπὲρ τοῦ Ὑπουργοῦ καὶ τῶν Περ/κῶν Ἀρχῶν, διανομαρχιακοῦ ἐπιπέδου τοῦ Ὑπουργείου Δημοσίων Ἔργων» ὅπως καὶ τὰ εἰς ἐκτέλεση αὐτοῦ ἐκδοθέντα Β.Δ. 677/71 καὶ 198/73.

7) Τὸ Ν.Δ. 8/1973 «περὶ Γ.Ο.Κ.», ποὺ τροποποιήθηκε μὲ τὸ Ν.Δ. 205/74 «περὶ Γ.Ο.Κ.».

8) Τὴν ὑπ' ἀριθ. Λ.11/814/13.11.79 ἐγκ. Λ3 Ὑπουργείου Δημοσίων Ἔργων «περὶ ἐφαρμογῆς τῶν διατάξεων περὶ ἀποκεντρώσεως ἁρμοδιοτήτων».

9) Τὴν ὑπ' ἀριθ. ΤΓ. 2582/25.8.76 (ΦΕΚ 255/23.9.1976 τ. Δ') ἀπόφαση τοῦ Νομάρχη Γρεβενῶν «περὶ τροποποιήσεως τοῦ ρυμοτομικοῦ σχεδίου πόλεως Γρεβενῶν».

10) Τὴν κατὰ πλειοψηφία γνωμοδότηση τοῦ Νομαρχιακοῦ Συμβουλίου Δ.Ε. μὲ ἀριθ. 15/5/15.11.79.

11) Τὴν 8/6.5.1981 γνωμοδότηση τοῦ Ν.Σ.Δ.Ε. Γρεβενῶν.

12) Τὴν κατὰ πλειοψηφία γνωμοδότηση 9/12.6.81 τοῦ Ν.Σ.Δ.Ε. Γρεβενῶν ὑπὲρ τῆς προτάσεως τοῦ Τ.Π.Ε. Γρεβενῶν γιὰ τὴν εὐθυγράμμιση τῆς ΟΓ ἀπὸ τὴν οἰκοδομὴ Καλογήρου μέχρι οἰκοδομὴ Κατσάλη.

13) Τὴν 174/1981 ἀπόφαση τοῦ Δημοτικοῦ Συμβουλίου Γρεβενῶν, ποὺ εἶναι σύμφωνη μὲ τὴν 9/12.6.81 γνωμοδότηση τοῦ Ν.Σ.Δ.Ε. Γρεβενῶν, ἀποφασίζουμε:

Τὴ διόρθωση τῆς ἀσυμφωνίας ποὺ δημιουργήθηκε μὲ τὴν εὐθυγράμμιση τῆς Ο.Γ. στὰ Ο.Τ. 168, 170, 171 καὶ 172 εὐθυγραμμία ποὺ ὁρίζεται ἀπὸ τὴ Ν.Δ. γωνία τοῦ Ο.Τ. 164 (γωνία οἰκοδομῆς Καλογήρου) καὶ τὴ Ν.Δ. γωνία τοῦ Ο.Τ. 172 (γωνία οἰκοδομῆς Κατσάλη).

Ἡ ἀπόφαση αὐτὴ νὰ δημοσιευθεῖ στὴν Ἐφημερίδα τῆς Κυβερνήσεως.

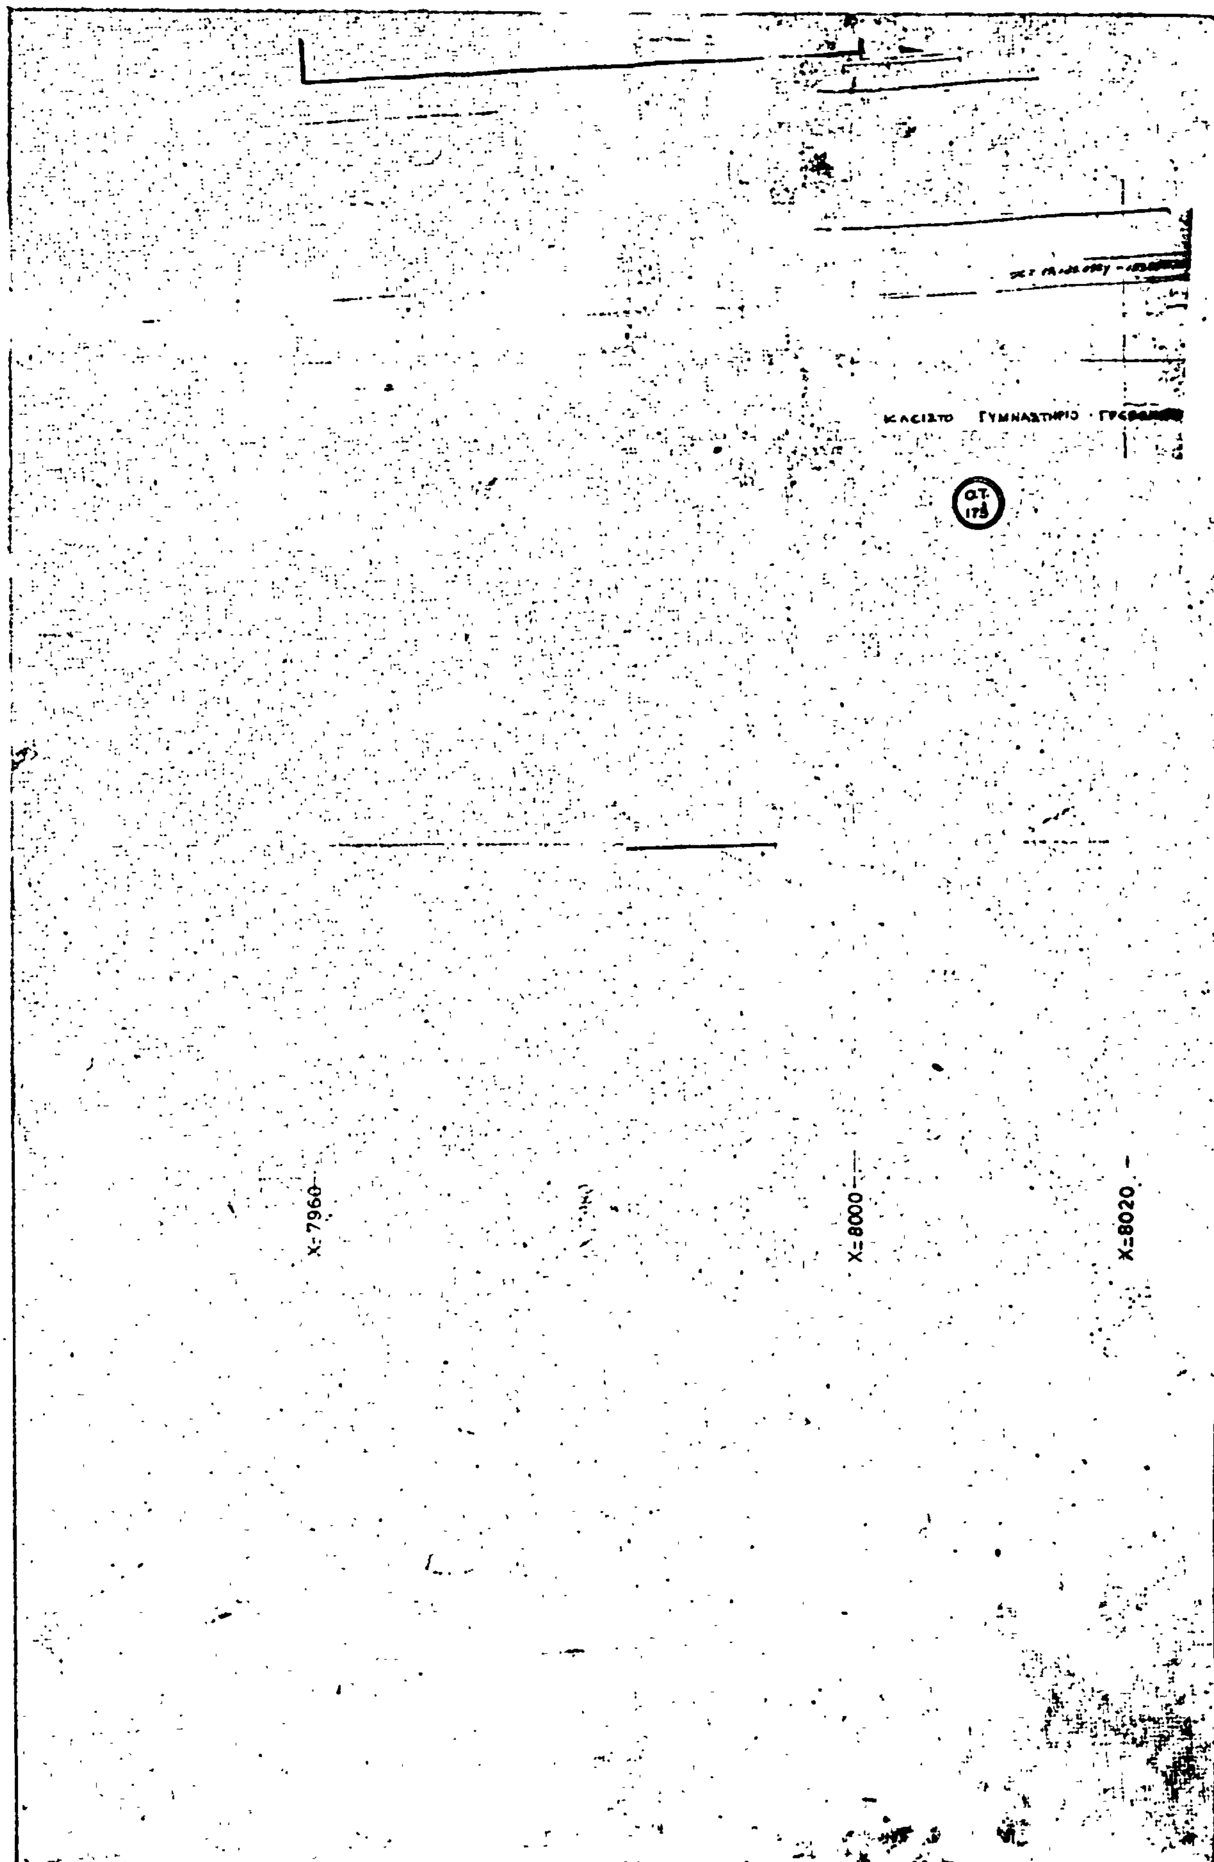
Γρεβενά, 28 Ἰουλίου 1981

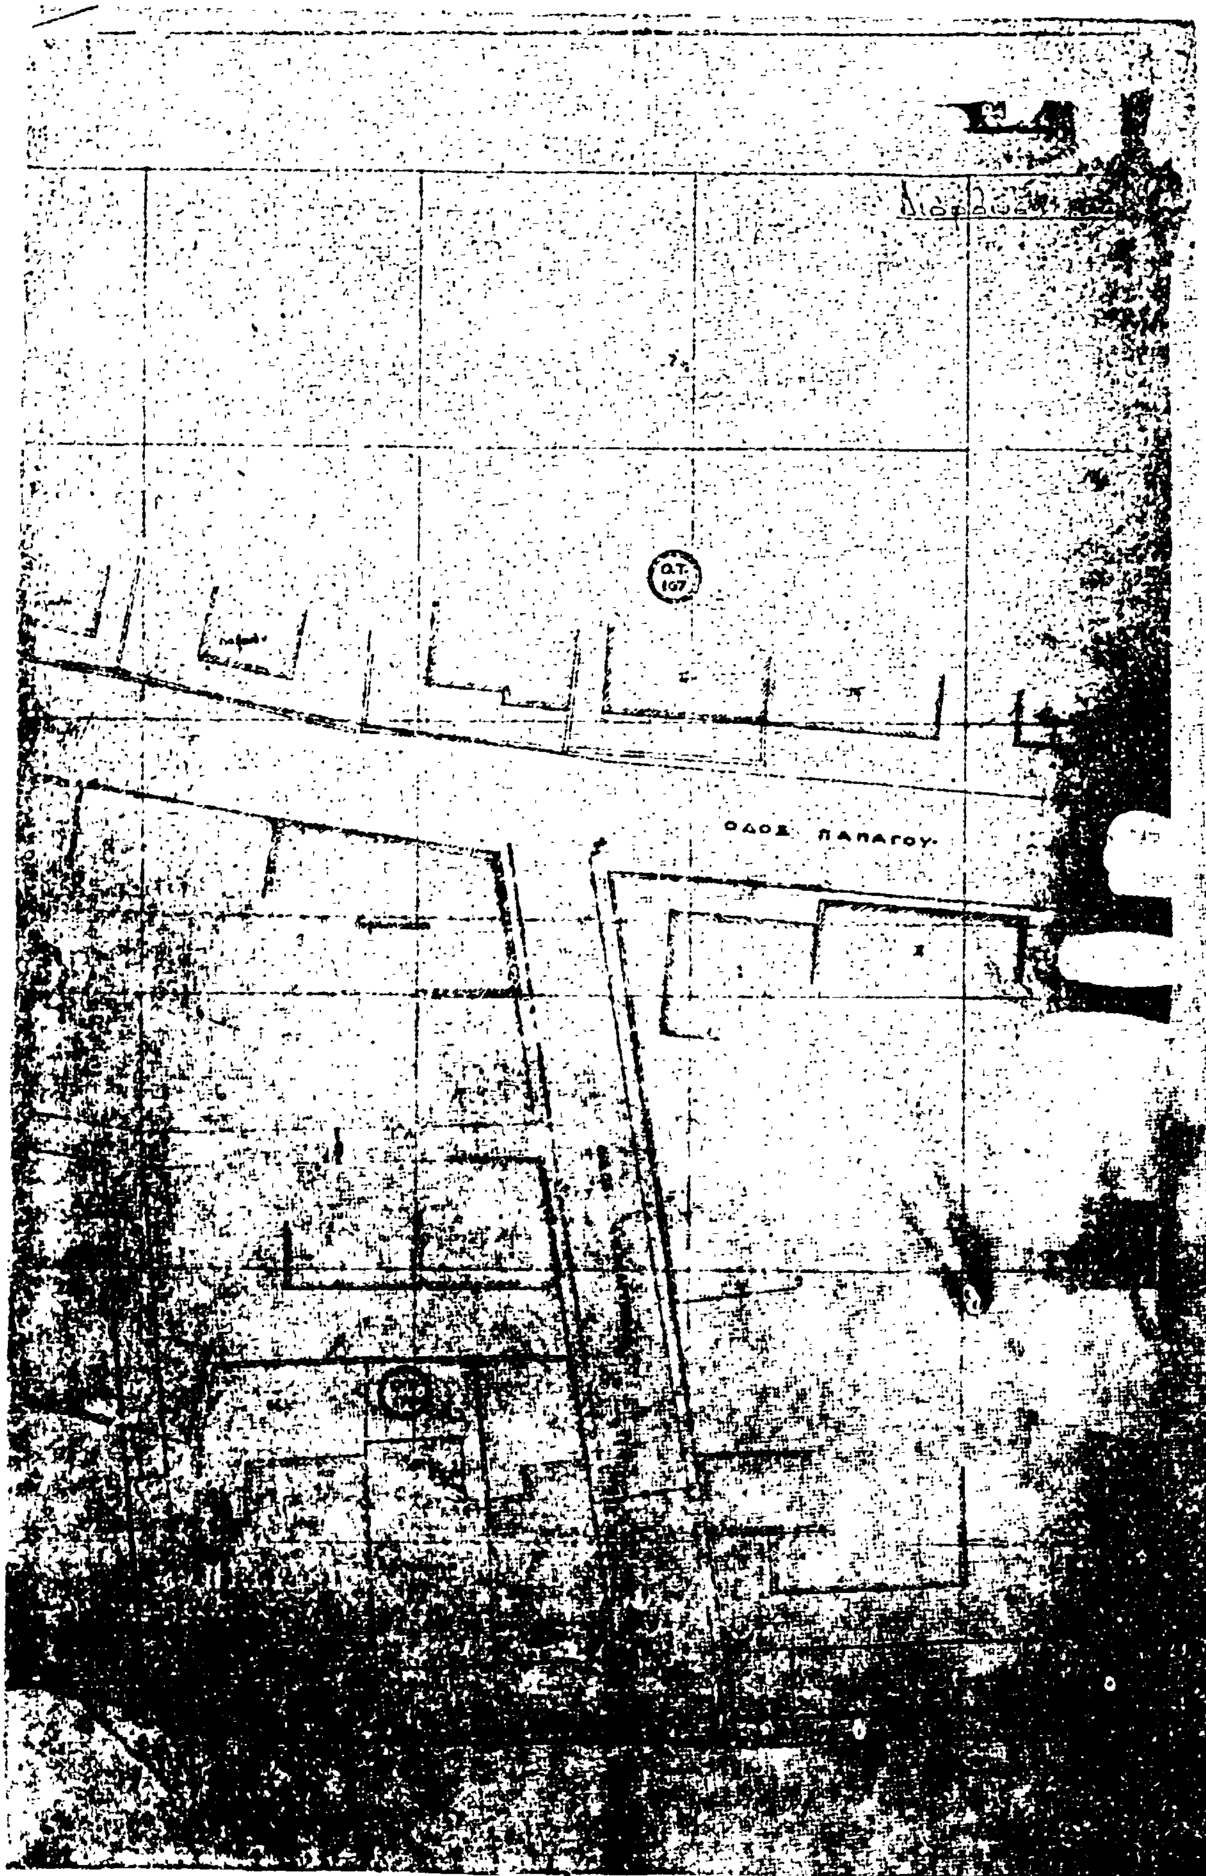
Ὁ Νομαρχῶν Τμηματάρχης
ΙΩΑΝΝΗΣ ΣΤΑΜΟΣ

3ον ΔΗΜΟΤΙΚΟΝ ΣΧΟΛΕΙΟΝ ΓΡΕΒΕΝΩΝ

Ο.Τ. 171

Ο.Τ. 172


ΓΥΜΝΑΣΤΗΡΙΟ
Ο.Τ. 173
X=7960
X=8000
X=8020


Ο.Τ. 107
ΟΔΟΣ ΠΑΠΑΓΟΥ

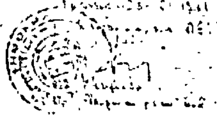
X=8040

X=8060

X=8080

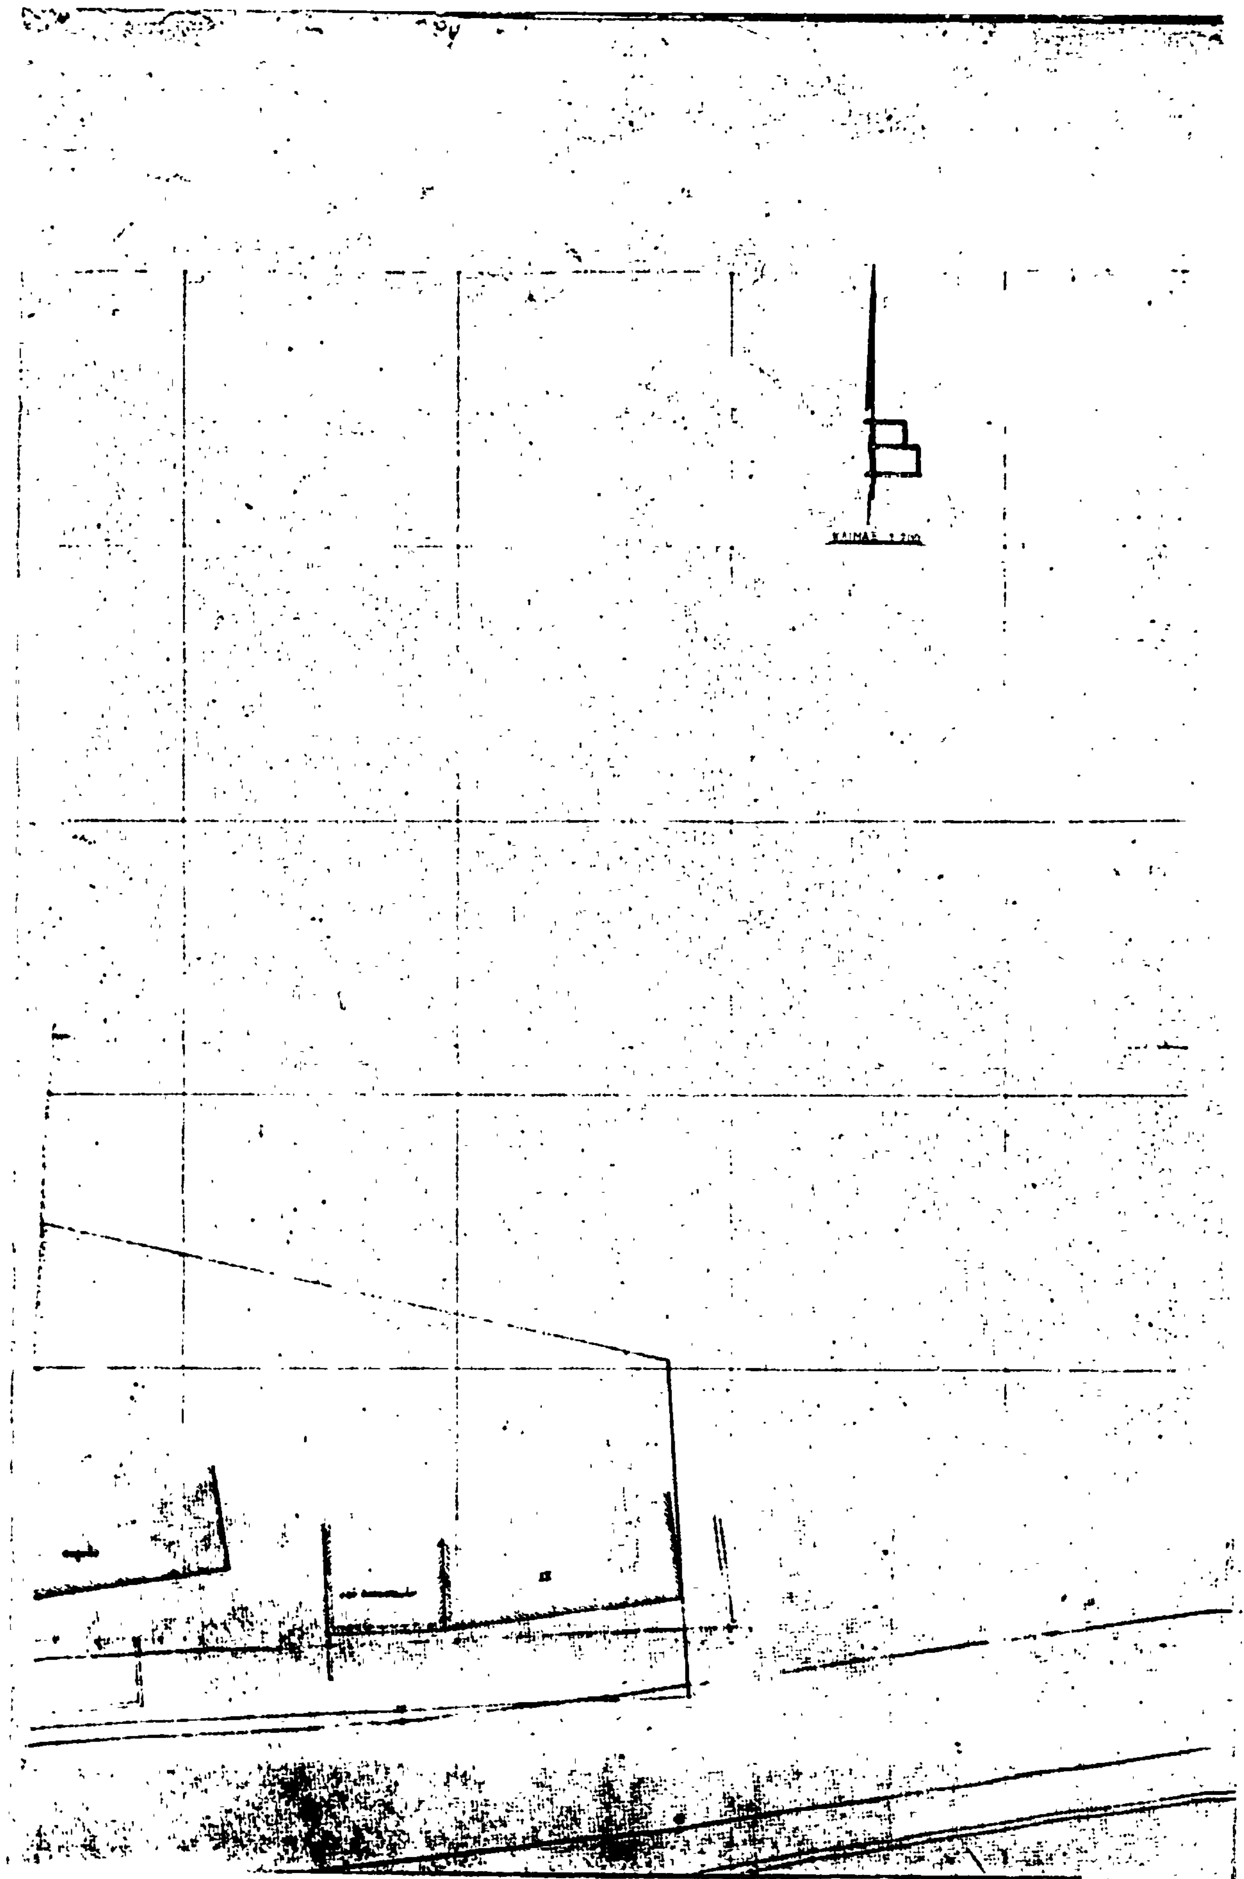
X=8100

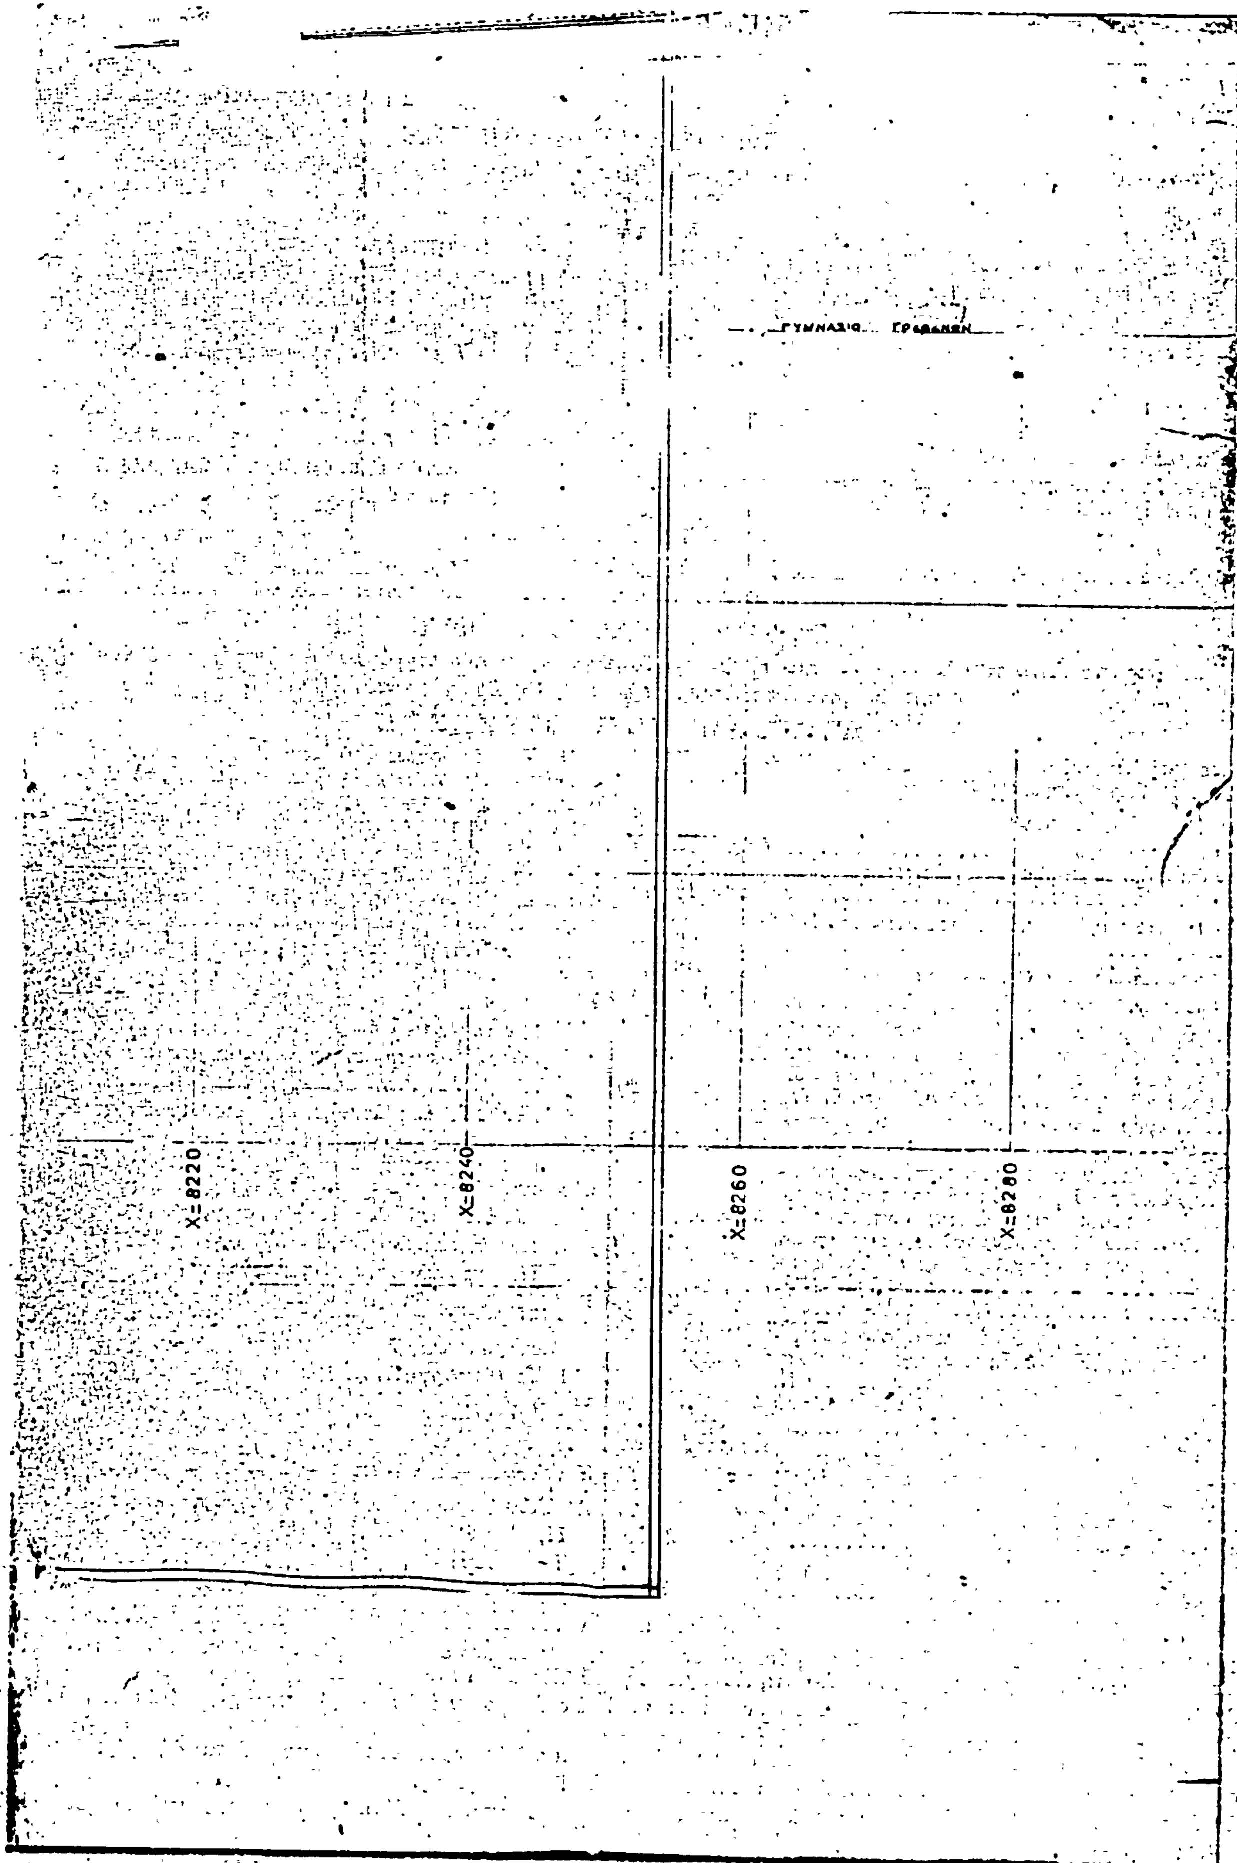

Ε Ν Α
Σχεδίου πόλεως στα ΟΤ 172-171-170 168-167
Ο.Τ. 164



Ο.Τ.
166

X=8120
X=8140
X=8160
X=8180
X=8200


ΚΛΙΜΑΞ


ΓΥΜΝΑΣΙΟ
X=8220
X=8240
X=8260
X=8280

Η ΓΕΝΙΚΗ ΔΙΕΥΘΥΝΣΗ ΤΟΥ ΕΘΝΙΚΟΥ ΤΥΠΟΓΡΑΦΕΙΟΥ

ΓΝΩΣΤΟΠΟΙΕΙ ΟΤΙ:

Ἡ ἐτήσια συνδρομὴ τῆς Ἐφημερίδας τῆς Κυβερνήσεως, ἡ τιμὴ τῶν φύλλων της ποὺ πωλοῦνται τμηματικὰ καὶ τὰ τέλη δημοσιεύσεων στὴν Ἐφημερίδα τῆς Κυβερνήσεως, καθορίσθηκαν ἀπὸ 1 Ἰανουαρίου 1981 ὡς ἀκολούθως:

Α' ΕΤΗΣΙΕΣ ΣΥΝΔΡΟΜΕΣ

1. Γιὰ τὸ Τεῦχος Α'	Δραχ.	1.500
2. » » » Β'	»	3.000
3. » » » Γ'	»	1.000
4. » » » Δ'	»	2.500
5. » » » Νομικῶν Προσώπων Δ.Δ. κ.λπ.	»	1.000
6. » » » Ἀν. Εἰδ. Δικαστηρίου	»	200
7. » » » Παράρτημα	»	600
8. » » » Ἀνωνύμων Ἑταιρειῶν κ.λπ.	»	7.000
9. » » Δελτίο Ἐμπορικῆς καὶ Βιομηχανικῆς Ἰδιοκτησίας	»	600
10. Γιὰ ὅλα τὰ τεύχη καὶ τὸ Δ.Ε.Β.Ι.	»	15.000

Οἱ Δῆμοι καὶ οἱ Κοινότητες τοῦ Κράτους καταβάλλουν τὸ 1/2 τῶν ἀνωτέρω συνδρομῶν.

Ὑπὲρ τοῦ Ταμείου Ἀλληλοβοηθείας Προσωπικοῦ τοῦ Ἐθνικοῦ Τυπογραφείου (ΤΑΠΕΤ) ἀναλογοῦν τὰ ἑξῆς ποσά:

1. Γιὰ τὸ Τεῦχος Α'	Δραχ.	75
2. » » » Β'	»	150
3. » » » Γ'	»	50
4. » » » Δ'	»	125
5. » » » Νομικῶν Προσώπων Δ.Δ. κ.λπ.	»	50
6. » » » Ἀν. Εἰδ. Δικαστηρίου	»	10
7. » » » Παράρτημα	»	30
8. » » » Ἀνωνύμων Ἑταιρειῶν κ.λπ.	»	350
9. » » Δελτίο Ἐμπ. καὶ Βιομ. Ἰδιοκτησίας	»	30
10. Γιὰ ὅλα τὰ τεύχη	»	750

Β'. ΤΙΜΗ ΦΥΛΛΩΝ

Ἡ τιμὴ πωλήσεως κάθε φύλλου, μέχρις 8 σελ., εἶναι 7 δρχ., ἀπὸ 9 ὡς 24 σελ. 14 δρχ., ἀπὸ 25 ὡς 48 σελ. 20 δρχ., ἀπὸ 49 ὡς 80 σελ. 40 δρχ., ἀπὸ 81 σελ. καὶ ἄνω ἡ τιμὴ πωλήσεως κάθε φύλλου προσαυξάνεται κατὰ 40 δρχ. ἀνὰ 80 σελίδες.

Γ'. ΤΙΜΗ ΦΩΤΟΑΝΤΙΓΡΑΦΩΝ

Ἡ τιμὴ διαθέσεως στὸ κοινὸ τῶν ἐκδιδομένων ἀπὸ τὸ Ἐθνικὸ Τυπογραφεῖο φωτοαντιγράφων τῶν διαφόρων φύλλων τῆς Ἐφημερίδας τῆς Κυβερνήσεως καθορίζεται σὲ τρεῖς (3) δραχμὲς κατὰ σελίδα.

Δ'. ΤΕΛΗ ΔΗΜΟΣΙΕΥΣΕΩΝ

Ι. Στὸ τεῦχος Ἀνωνύμων Ἑταιρειῶν καὶ Ἑταιρειῶν Περιωρισμένης Εὐθύνης:

Α' Ἀνωνύμων Ἑταιρειῶν:

1. Τῶν καταστατικῶν	Δρχ.	18.000
2. Τῶν ἀποφάσεων «περὶ συγχωνεύσεως ἀνωνύμων ἑταιρειῶν»	»	18.000
3. Τῶν κωδικοποιήσεων τῶν καταστατικῶν (ΦΕΚ 309/67, τ. Β')	»	9.000
4. Τῶν τροποποιήσεων τῶν καταστατικῶν	»	5.000
5. Τῶν ἰσολογισμῶν κάθε χρήσεως	»	8.000
6. Τῶν ὑπουργικῶν ἀποφάσεων «περὶ παροχῆς ἀδείας ἐπεκτάσεως τῶν ἐργασιῶν Ἀσφαλιστικῶν Ἑταιρειῶν», τῶν ἐκθέσεων ἐκτιμήσεως περιουσιακῶν στοιχείων καὶ τῶν ἀποφάσεων τοῦ Δ.Σ. τοῦ ΕΛΤΑ, μὲ τὶς ὁποῖες ἐγκρίνονται καὶ δημοσιεύονται οἱ κανονισμοὶ αὐτοῦ	»	7.000
7. Τῶν ἀποφάσεων «περὶ ἐγκαταστάσεως ὑποκαταστήματος, διορισμοῦ γενικοῦ πράκτορος καὶ παροχῆς πληρεξουσιότητος πρὸς ἀντιπροσώπευσιν ἐν Ἑλλάδι ἀλλοδαπῶν Ἑταιρειῶν» καὶ τῶν ἀποφάσεων «περὶ μεταβιβάσεως τοῦ χαρτοφυλακίου Ἀσφαλιστικῶν Ἑταιρειῶν κατὰ τὸ ἄρθρο 59 παρ. 1 τοῦ Ν.Δ. 400/70»	»	4.000
8. Τῶν ἀνακοινώσεων γιὰ κάθε μεταβολὴ ποὺ γίνεται μὲ ἀπόφαση Γ.Σ. ἢ Δ.Σ., τῶν προσκλήσεων σὲ γενικὲς συνελεύσεις, τῶν κατὰ τὸ ἄρθρο 32 τοῦ Ν. 3221/24 γνωστοποιήσεων, τῶν ἀνακοινώσεων, ποὺ προβλέπονται ἀπὸ τὸ ἄρθρο 59 παρ. 3 τοῦ Ν.Δ. 400/1970 «περὶ Ἀλλοδαπῶν Ἀσφαλιστικῶν Ἑταιρειῶν», τῶν ἀποφάσεων τοῦ Διοικητικοῦ Συμβουλίου τοῦ ΕΛΤΑ, ποὺ ἀναφέρονται σὲ προσωρινὲς διατάξεις καὶ τῶν ἀποφάσεων τοῦ Ὑπ. Συγκοινωνιῶν διὰ τοὺς ΗΛΠΑΠ – ΗΣΑΠ – ΟΣΕ	»	2.000
9. Τῶν συνοπτικῶν μηνιαίων καταστάσεων τῶν Τραπεζικῶν Ἑταιρειῶν	»	2.000
10. Τῶν ἀποφάσεων τῆς ἐπιτροπῆς τοῦ Χρηματιστηρίου «περὶ εἰσαγωγῆς χρεωγράφων εἰς τὸ χρηματιστήριον πρὸς διαπραγμάτευσιν, συμφώνως πρὸς τὰς διατάξεις τοῦ ἄρθρου 2 παρ. 3 Α.Ν. 148/1967»	Δρχ.	2.000
11. Τῶν ἀποφάσεων τῆς ἐπιτροπῆς κεφαλαιαγορᾶς «περὶ διαγραφῆς χρεωγράφων ἐκ τοῦ χρηματιστηρίου, συμφώνως πρὸς τὰς διατάξεις τοῦ ἄρθρου 2 παρ. 4 Α.Ν. 148/67»	»	2.000
12. Τῶν ἀποφάσεων «περὶ ἐγκρίσεως τιμολογίων τῶν Ἀσφαλιστικῶν Ἑταιρειῶν»	»	2.000

Β' Ἑταιρειῶν Περιωρισμένης Εὐθύνης:

1. Τῶν καταστατικῶν	Δρχ.	2.000
2. Τῶν κωδικοποιήσεων τῶν καταστατικῶν	»	2.000
3. Τῶν ἰσολογισμῶν κάθε χρήσεως	»	2.500
4. Τῶν ἐκθέσεων ἐκτιμήσεως περιουσιακῶν στοιχείων	»	2.000
5. Τῶν τροποποιήσεων τῶν καταστατικῶν (γιὰ κάθε συμβολαιογραφικὴ πράξη)	»	800
6. Τῶν ἀνακοινώσεων μὲ συμβολαιογραφικὴ πράξη	»	800
7. Τῶν ἀνακοινώσεων μὲ ἀπόφαση τῆς Γ.Σ.	»	600
8. Τῶν προσκλήσεων σὲ γενικὲς συνελεύσεις	»	600

Γ' Ἀλληλασφαλιστικῶν Συνεταιρισμῶν – Ἀλληλασφαλιστικῶν Ταμείων καὶ Φιλανθρωπικῶν Σωματείων:

1. Τῶν ὑπουργικῶν ἀποφάσεων «περὶ χορηγήσεως ἀδείας λειτουργίας Ἀλληλασφαλιστικῶν Συνεταιρισμῶν – Ἀλληλασφαλιστικῶν Ταμείων»	»	2.000
2. Τῶν ἰσολογισμῶν τῶν ἀνωτέρω Συνεταιρισμῶν, Ταμείων καὶ Σωματείων	»	2.500

Δ' Τῶν δικαστικῶν πράξεων:	Δρχ.	800

ΙΙ. Στὸ Τέταρτο τεῦχος:

Τῶν δικαστικῶν πράξεων γιὰ παρακατάθεση ἀποζημιώσεως	»	800

Ε'. ΚΑΤΑΒΟΛΗ ΣΥΝΔΡΟΜΩΝ - ΤΕΛΩΝ ΔΗΜΟΣΙΕΥΣΕΩΝ ΚΑΙ ΠΟΣΟΣΤΩΝ Τ.Α.Π.Ε.Τ.

1. Οἱ συνδρομὲς τοῦ ἐσωτερικοῦ καὶ τὰ τέλη δημοσιεύσεων προκαταβάλλονται στὰ Δημόσια Ταμεῖα ἔναντι ἀποδεικτικοῦ εἰσπράξεως, τὸ ὁποῖο φροντίζει ὁ ἐνδιαφερόμενος νὰ τὸ στείλει στὴ Γενικὴ Δ/νση τοῦ Ἐθνικοῦ Τυπογραφείου.

2. Οἱ συνδρομὲς τοῦ ἐξωτερικοῦ εἶναι δυνατὸ νὰ στέλνονται καὶ σὲ ἀνάλογο συνάλλαγμα μὲ ἐπιταγὴ ἐπ' ὀνόματι τοῦ Διευθυντῆ τῶν Διοικητικῶν καὶ Οἰκονομικῶν Ὑποθέσεων τοῦ Ἐθνικοῦ Τυπογραφείου.

3. Τὸ ὑπὲρ τοῦ ΤΑΠΕΤ ποσοστὸ ἐπὶ τῶν ἀνωτέρω συνδρομῶν καὶ τελῶν δημοσιεύσεων καταβάλλεται ὡς ἑξῆς:

α) στὴν Ἀθήνα: στὸ Ταμεῖο τοῦ ΤΑΠΕΤ (Κατάστημα Ἐθνικοῦ Τυπογραφείου),

β) στὶς ὑπόλοιπες πόλεις τοῦ Κράτους: στὰ Δημόσια Ταμεῖα καὶ ἀποδίδεται στὸ ΤΑΠΕΤ σύμφωνα μὲ τὶς 192378/3639/1947 (RONEO 185) καὶ 178048/5321/31.7.65 (RONEO 139) ἐγκύκλιες διαταγὲς τοῦ Γ.Λ.Κ.,

γ) στὶς περιπτώσεις συνδρομῶν ἐξωτερικοῦ: ὅταν ἡ ἀποστολή τους γίνεται μὲ ἐπιταγὲς μαζὶ μ' αὐτὲς στέλνεται καὶ τὸ ὑπὲρ τοῦ ΤΑΠΕΤ ποσοστό.

Ὁ Γενικὸς Διευθυντὴς
ΑΘΑΝ. ΠΑΝ. ΣΠΗΛΙΟΠΟΥΛΟΣ

ΑΠΟ ΤΟ ΕΘΝΙΚΟ ΤΥΠΟΓΡΑΦΕΙΟ